

# 教育研究棟昇降機（1・2号機）改修工事

## 図面リスト

番号	名称	SCALE
A-1	昇降機設備工事特記仕様書（1）	-
A-2	昇降機設備工事特記仕様書（2）	-
A-3	附近見取図・配置図・工事内容	1:1500
A-4	1階平面図・仮設計画	1:100
A-5	5階平面図・仮設計画	1:100
A-6	工事内容・昇降機仕様	-
A-7	昇降路平面図	1:30
A-8	昇降路断面図・レール建図	1:50

株式会社 白兔設計事務所





号機名

1号機・2号機


項目は ● を適用済み ■ を改修する。

かご室

○ 各階案内表示板


3-A-3 垂操


3-A-6 耐震措置

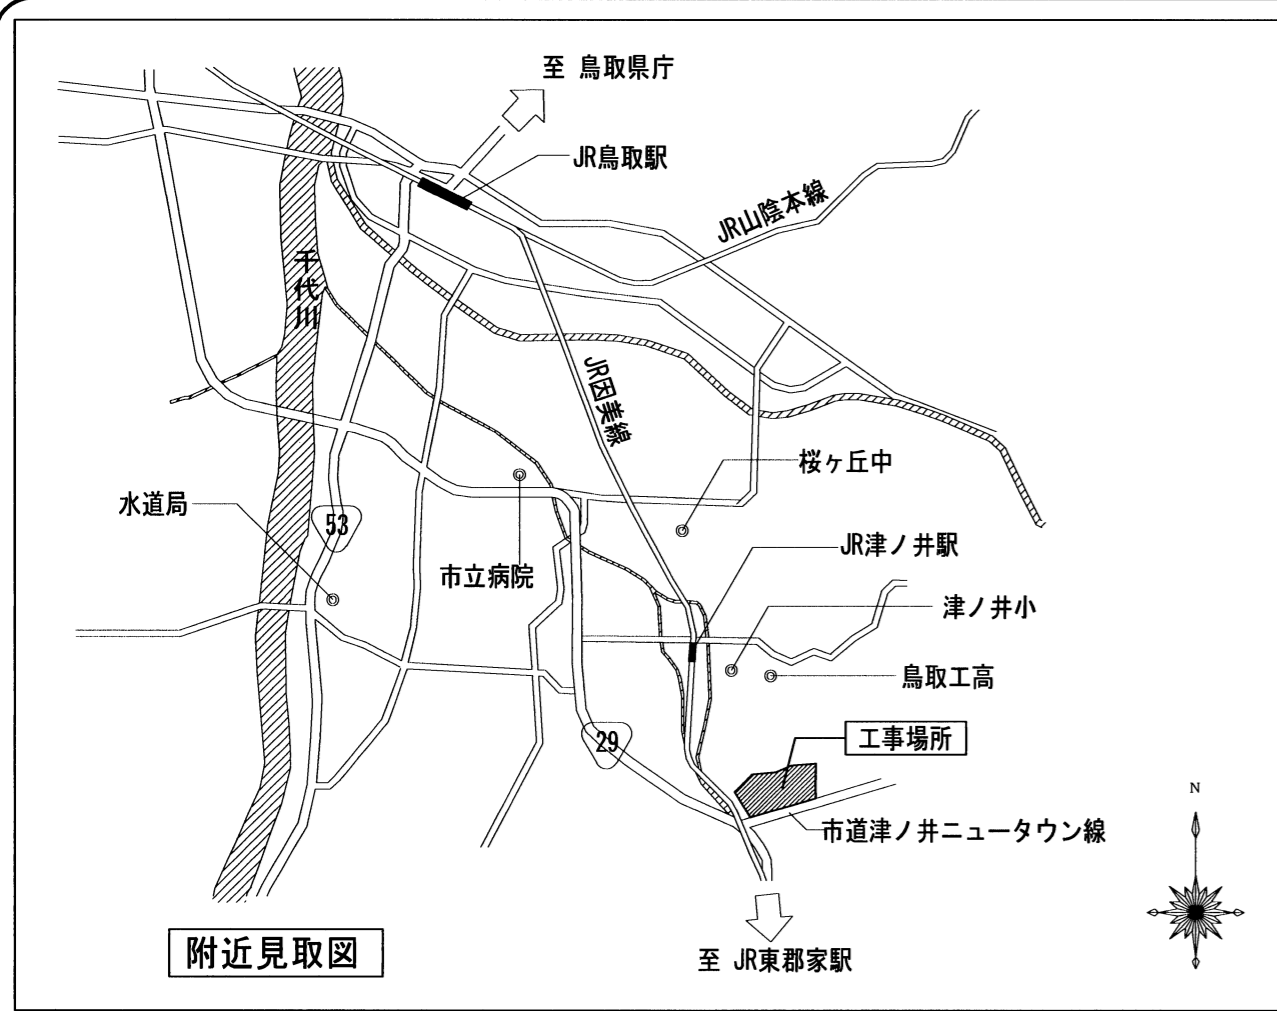


\* 工事内容

1. 教育研究棟内の昇降機1号機・昇降機2号機の改修を行う。
2. 昇降機1号機改修時は、昇降機2号機は使用可能として、昇降機2号機改修時は、昇降機1号機は使用可能となるよう計画すること。
3. 各昇降機の改修内容は、昇降機改修図面参照のこと。
4. 施設を使用しながらの工事である為、施設担当者、監督員と十分な協議を行い、工事を施工すること。

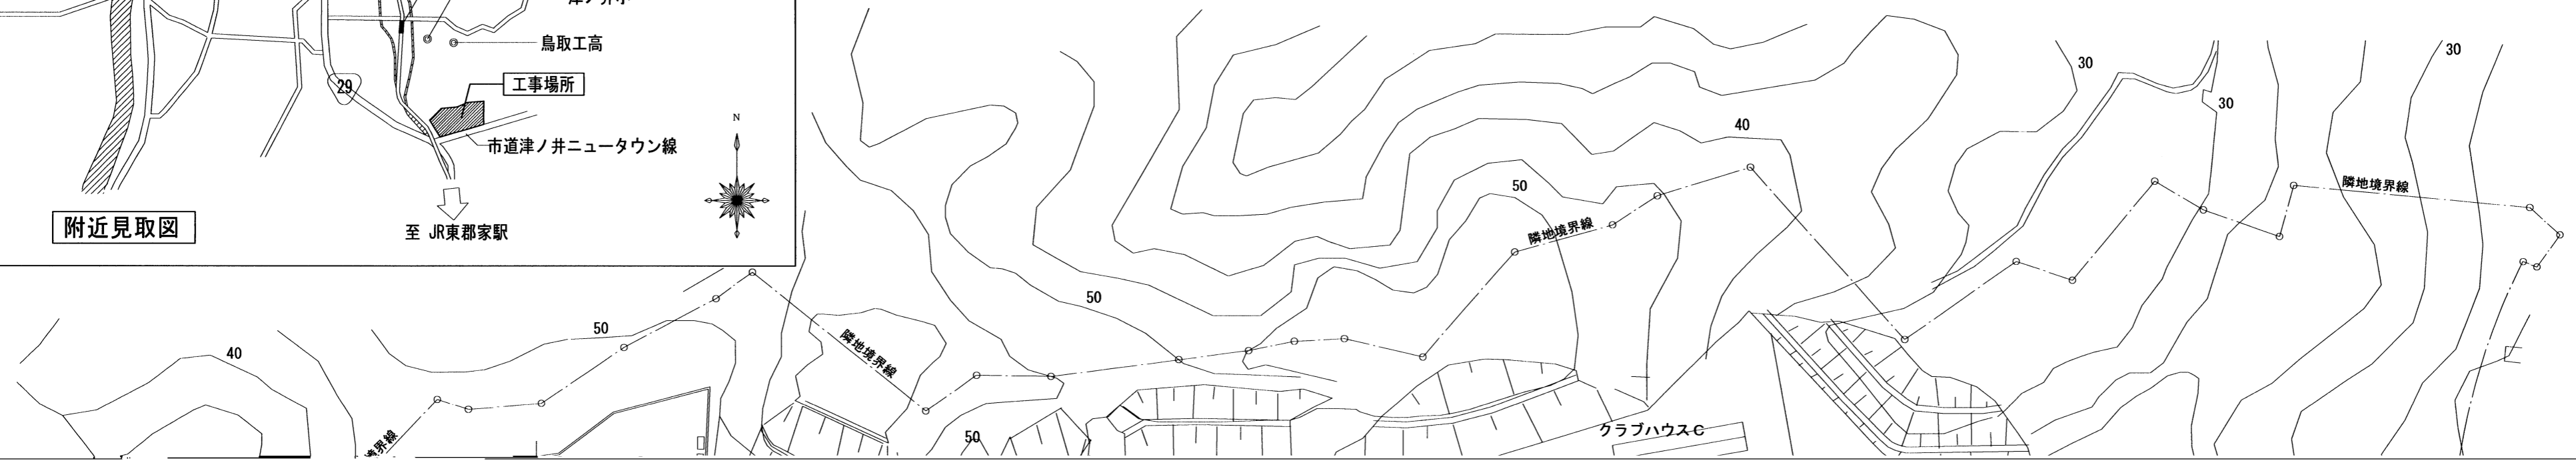

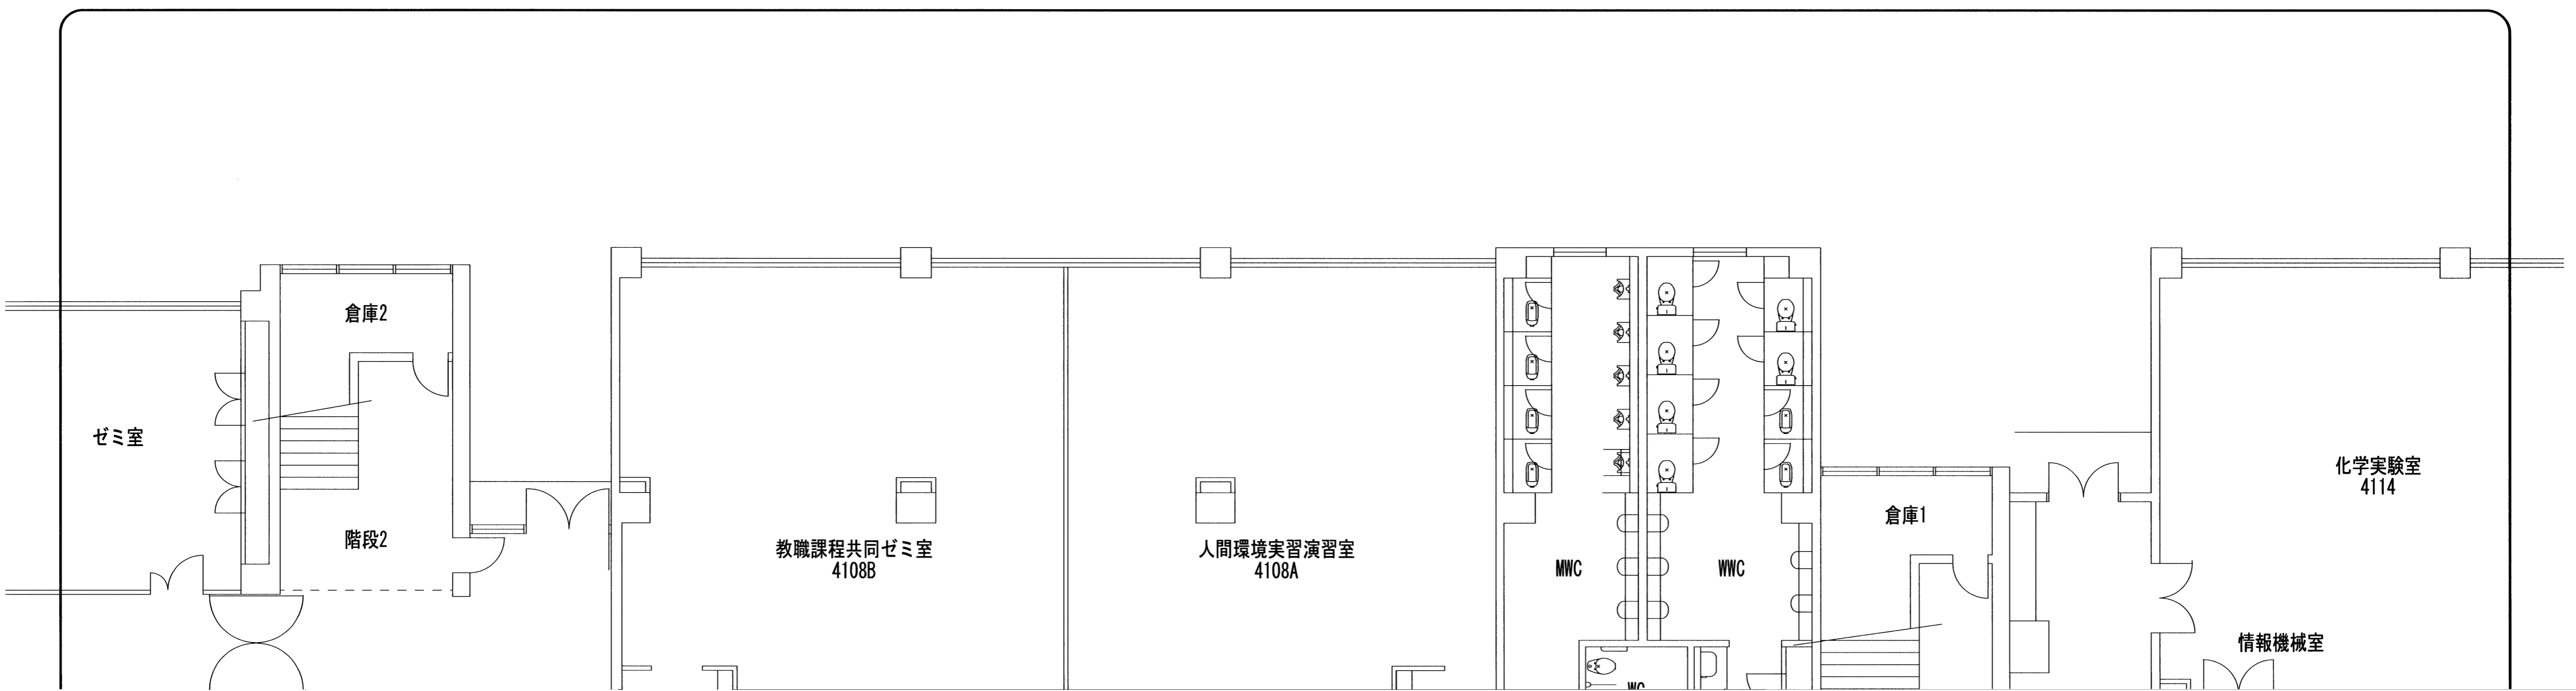

 

■

[Redacted line of text]

[Redacted line of text]

■

[Redacted line of text]

[Redacted line of text]

■

